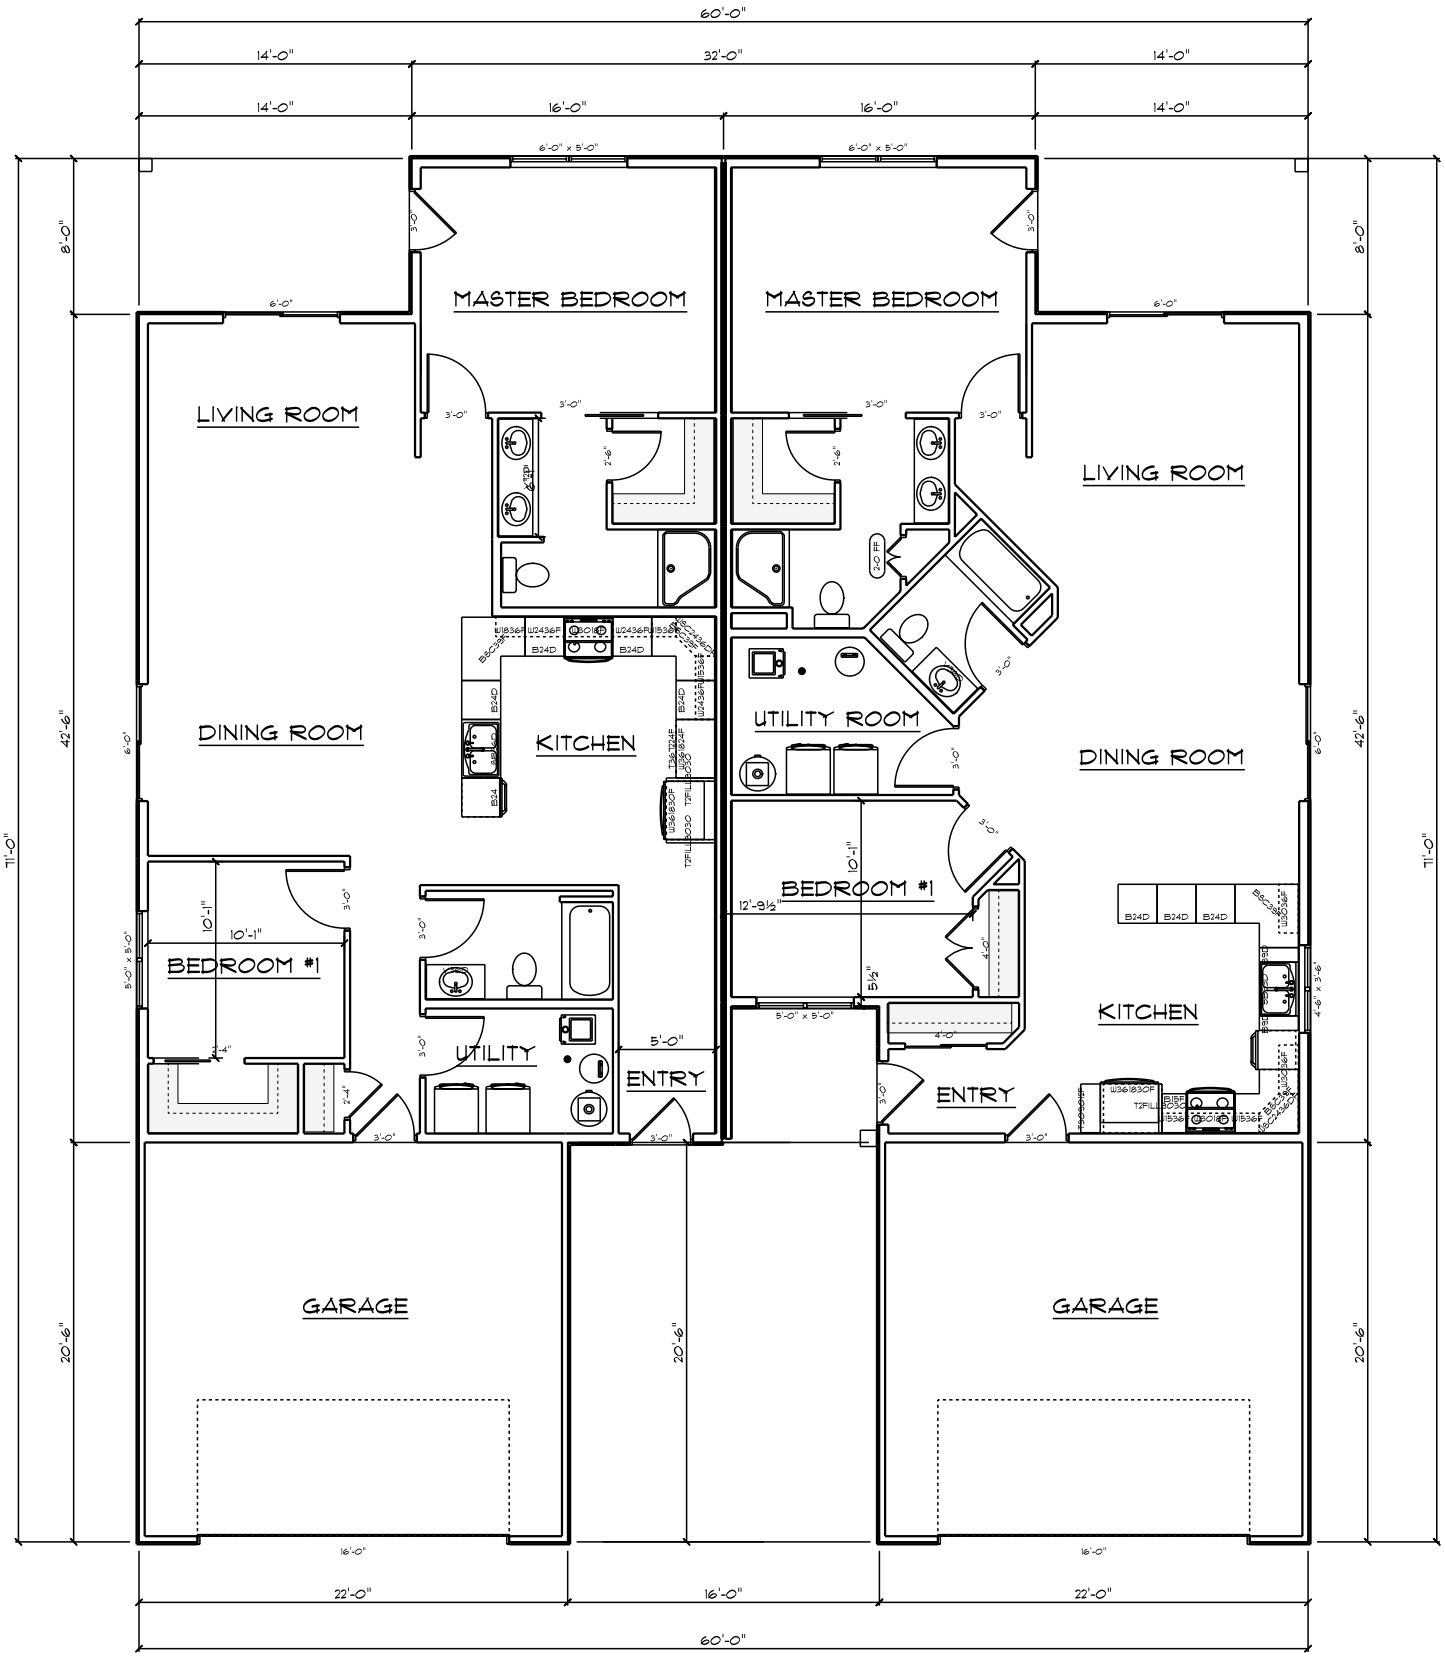
60'-0"
14'-0"
32'-0"
14'-0"
14'-0"
16'-0"
16'-0"
14'-0"
6'-0" x 5'-0"
6'-0" x 5'-0"
8'-0"
8'-0"
MASTER BEDROOM
MASTER BEDROOM
LIVING ROOM
LIVING ROOM
DINING ROOM
DINING ROOM
KITCHEN
UTILITY ROOM
BEDROOM #1
BEDROOM #1
UTILITY
ENTRY
ENTRY
KITCHEN
GARAGE
GARAGE
42'-6"
42'-6"
71'-0"
71'-0"
20'-6"
20'-6"
22'-0"
16'-0"
22'-0"
60'-0"